S.S. 38 DELLO STELVIO – VIA STELVIO

DIR. SONDRIO

ACCESSO

GARD RAIL

MARCIAPIEDE

1.20

CORDOLO IN PIETRA A RASO

LIMITE FABBRICATO INTERRATO

AREA A VERDE

INGRESSO PEDONALE

3.00

3.00

5.50

POSTO AUTO

POSTO AUTO

8.64

4.61

2.50

1.52

3.20

3.20

1.46

9.46

3.20

2.95

1.85

4.44

0.02

PORTICO 13.97 m²

PORTICO 10.85 m²

PORTICO 4.48 m²

0.95

CAMERA SING. 9.48 RAP=5.27

BAGNO 4.41 m²

CAMERA SING. 9.90 RAP=5.50

DISIMP. 1.80 m²

INGRESSO 18.80 m²

SOGGIORNO 17.42 RAP=3.48

CAMERA SING. 10.40 RAP=2.81

CAMERA SING. 10.80 RAP=2.92

DISIMP. 1.91 m²

BAGNO 4.57 m²

DISIMP. 3.89 m²

BAGNO 4.78 m²

BALCONE 6.07 m²

MARCIAPIEDE LIVELLO SEMINTERRATO

5.00

−2.05

−2.20

10.78

3.30

2.27

2.48

6.98

4.50

6.16

4.00

2.32

SOGGIORNO 18.44 RAP=3.68

2.50

SOGGIORNO 24.52 RAP=4.99

CAMERA SING. 9.72 RAP=5.26

LOGGIA 21.11 m²

LOGGIA 8.18 m²

2.36

1.34

3.71

0.94

1.65

8.73

2.05

0.64

2.24

5.05

0.94

10.38

21.30

MAPP. 681

MAPP. 260

MAPP. 262

MAPP. 439

SERVITU' DI ACCESSO E PASSO

NORD

LOGGIA
0.50
1.28
0.90
2.30
3.85
2.50
2.30
1.80
2.30
1.80
2.30
BAGNO
CAMERA
SING.
CAMERA
SING.
DISIMP.
0.90
2.30
6
PIANEROTTOLO
0.90
2.10
0.90
2.10
0.90
2.10
SOGGIORNO
Cottura
0.90
2.30
2.30
LOGGIA
1.60
2.35
2.40
1.80
2.30
0.90
2.30
1.20
1.20
1.20
1.20
MAPP.
439

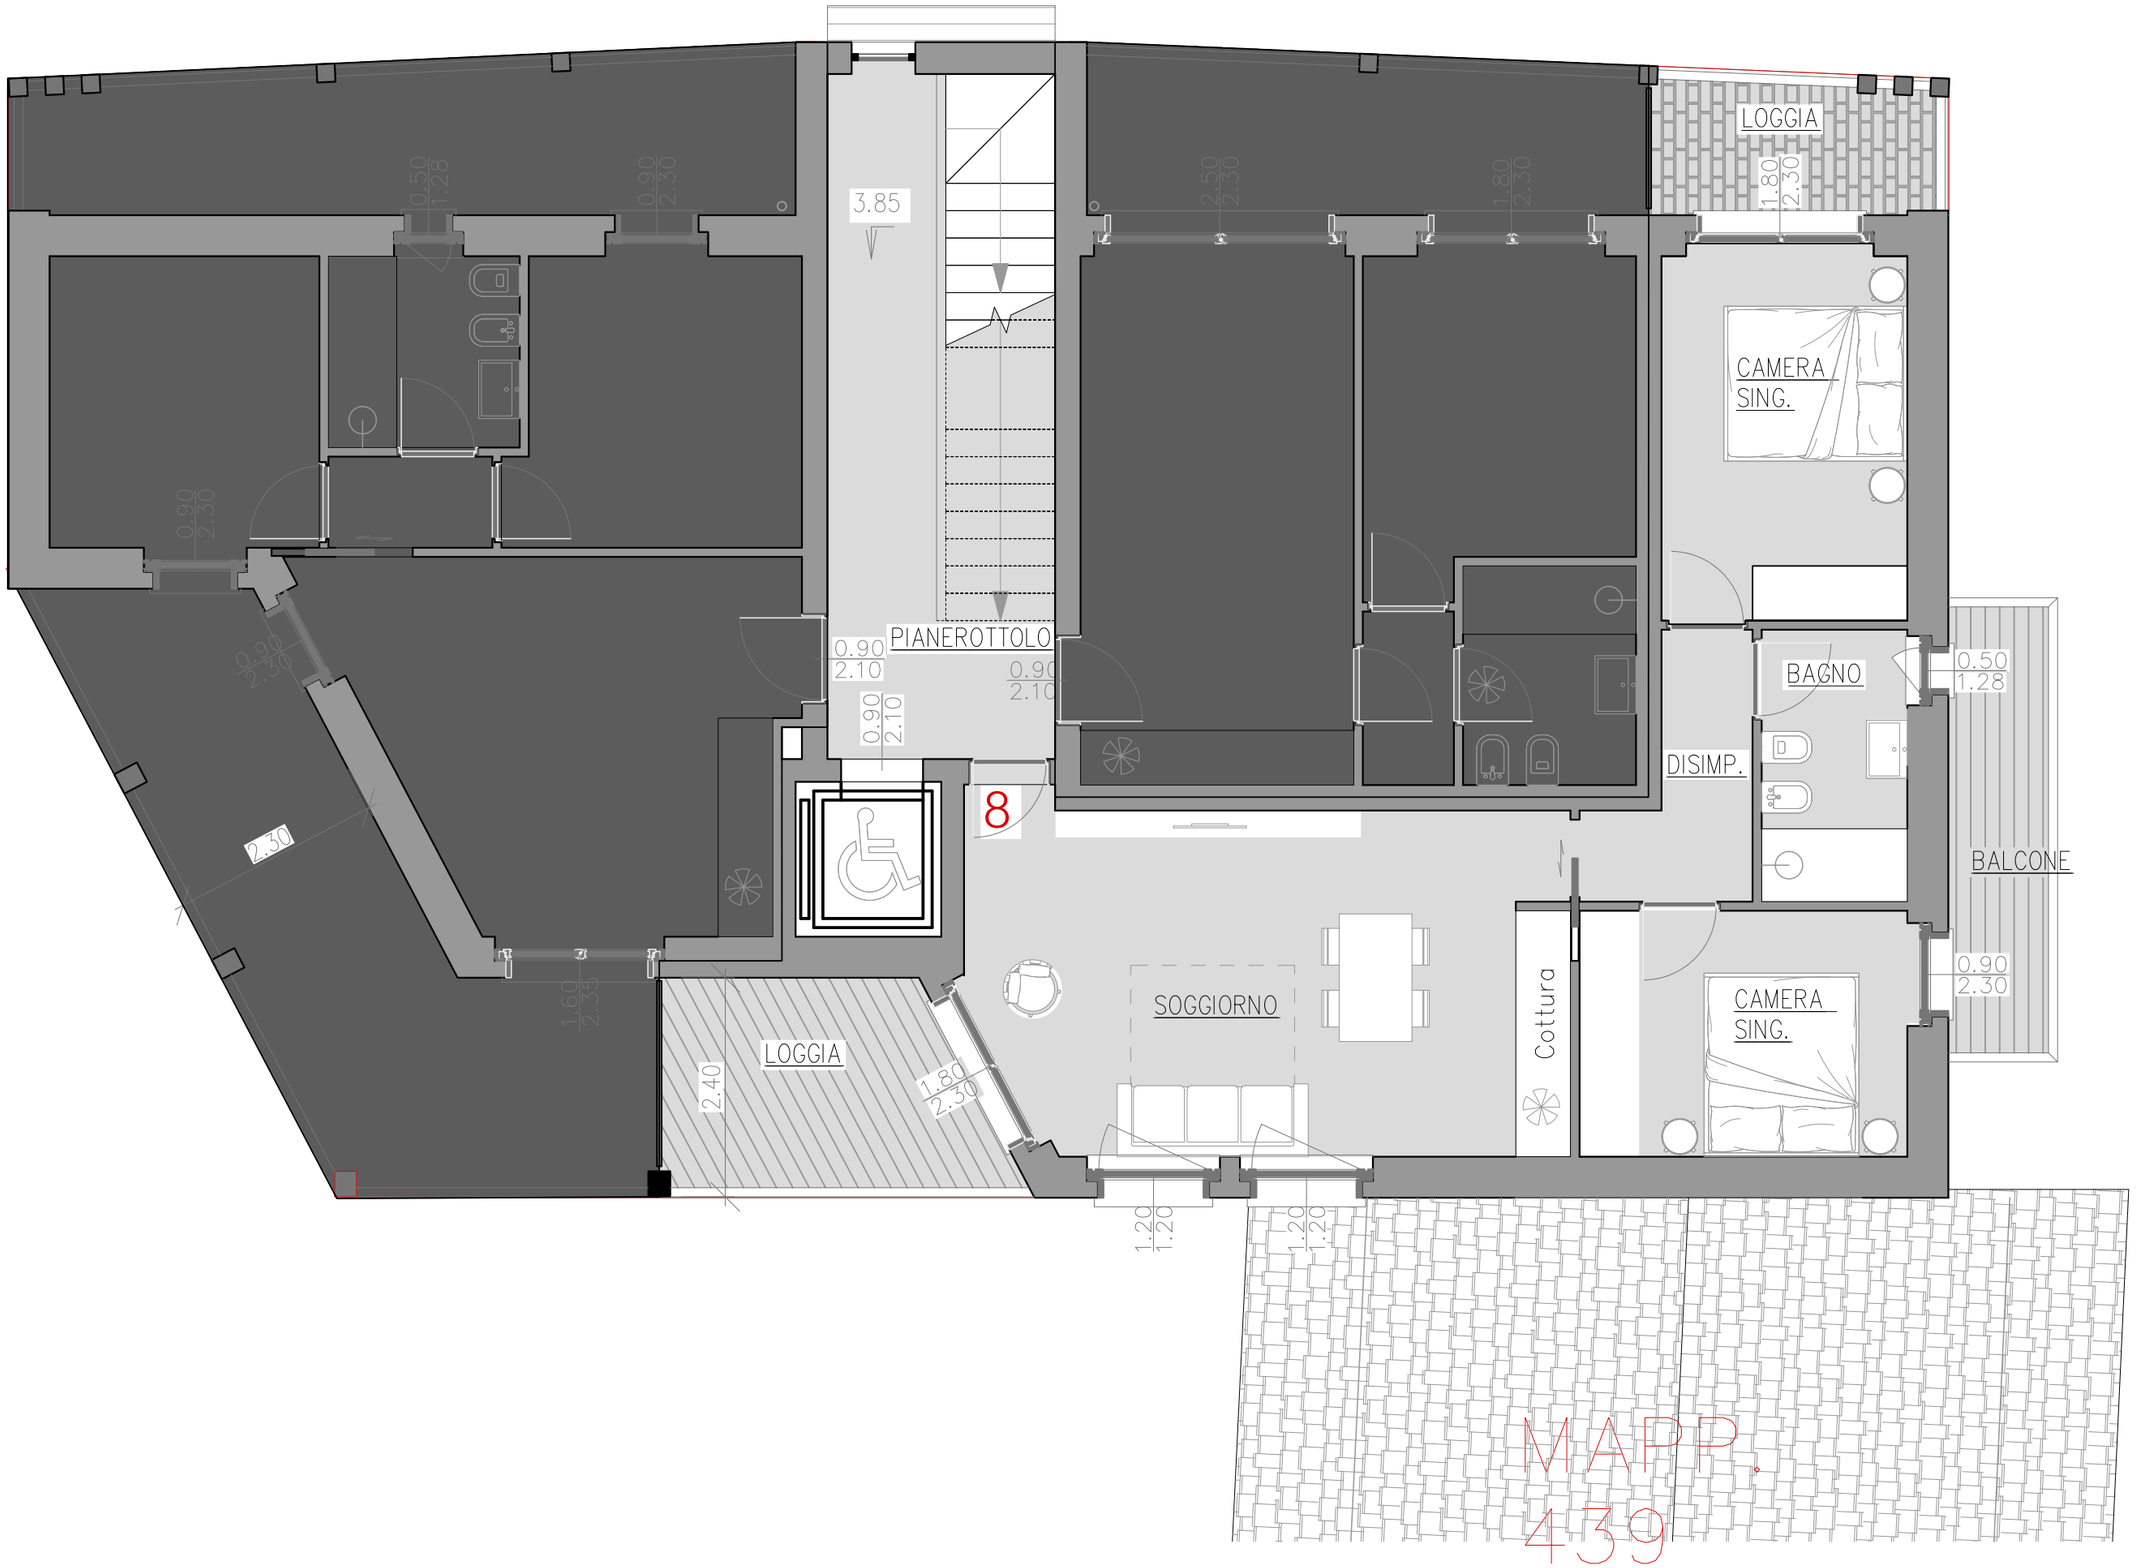
LOGGIA
1.80
2.30
3.85
2.50
2.30
1.80
2.30
0.50
1.28
0.90
2.30
CAMERA
SING.
0.90
2.30
0.90
2.30
PIANEROTTOLO
0.90
2.10
0.90
2.10
0.90
2.10
BAGNO
0.50
1.28
DISIMP.
8
2.30
BALCONE
0.90
2.30
1.60
2.35
LOGGIA
2.40
1.80
2.30
SOGGIORNO
Cottura
CAMERA
SING.
1.20
1.20
1.20
1.20
MAPP.
439

LOGGIA

0.50
1.28

0.90
2.30

BAGNO

CAMERA
SING.

DISIMP.

0.90
2.10

6.75

PIANEROTTOLO

0.90
2.10

0.90
2.10

9

SOGGIORNO

Cottura

0.90
2.30

2.30

1.60
2.35

LOGGIA

2.40

1.80
2.30

2.50
2.30

1.80
2.30

1.80
2.30

0.50
1.28

0.90
2.30

1.20
1.20

1.20
1.20

1.20
1.20

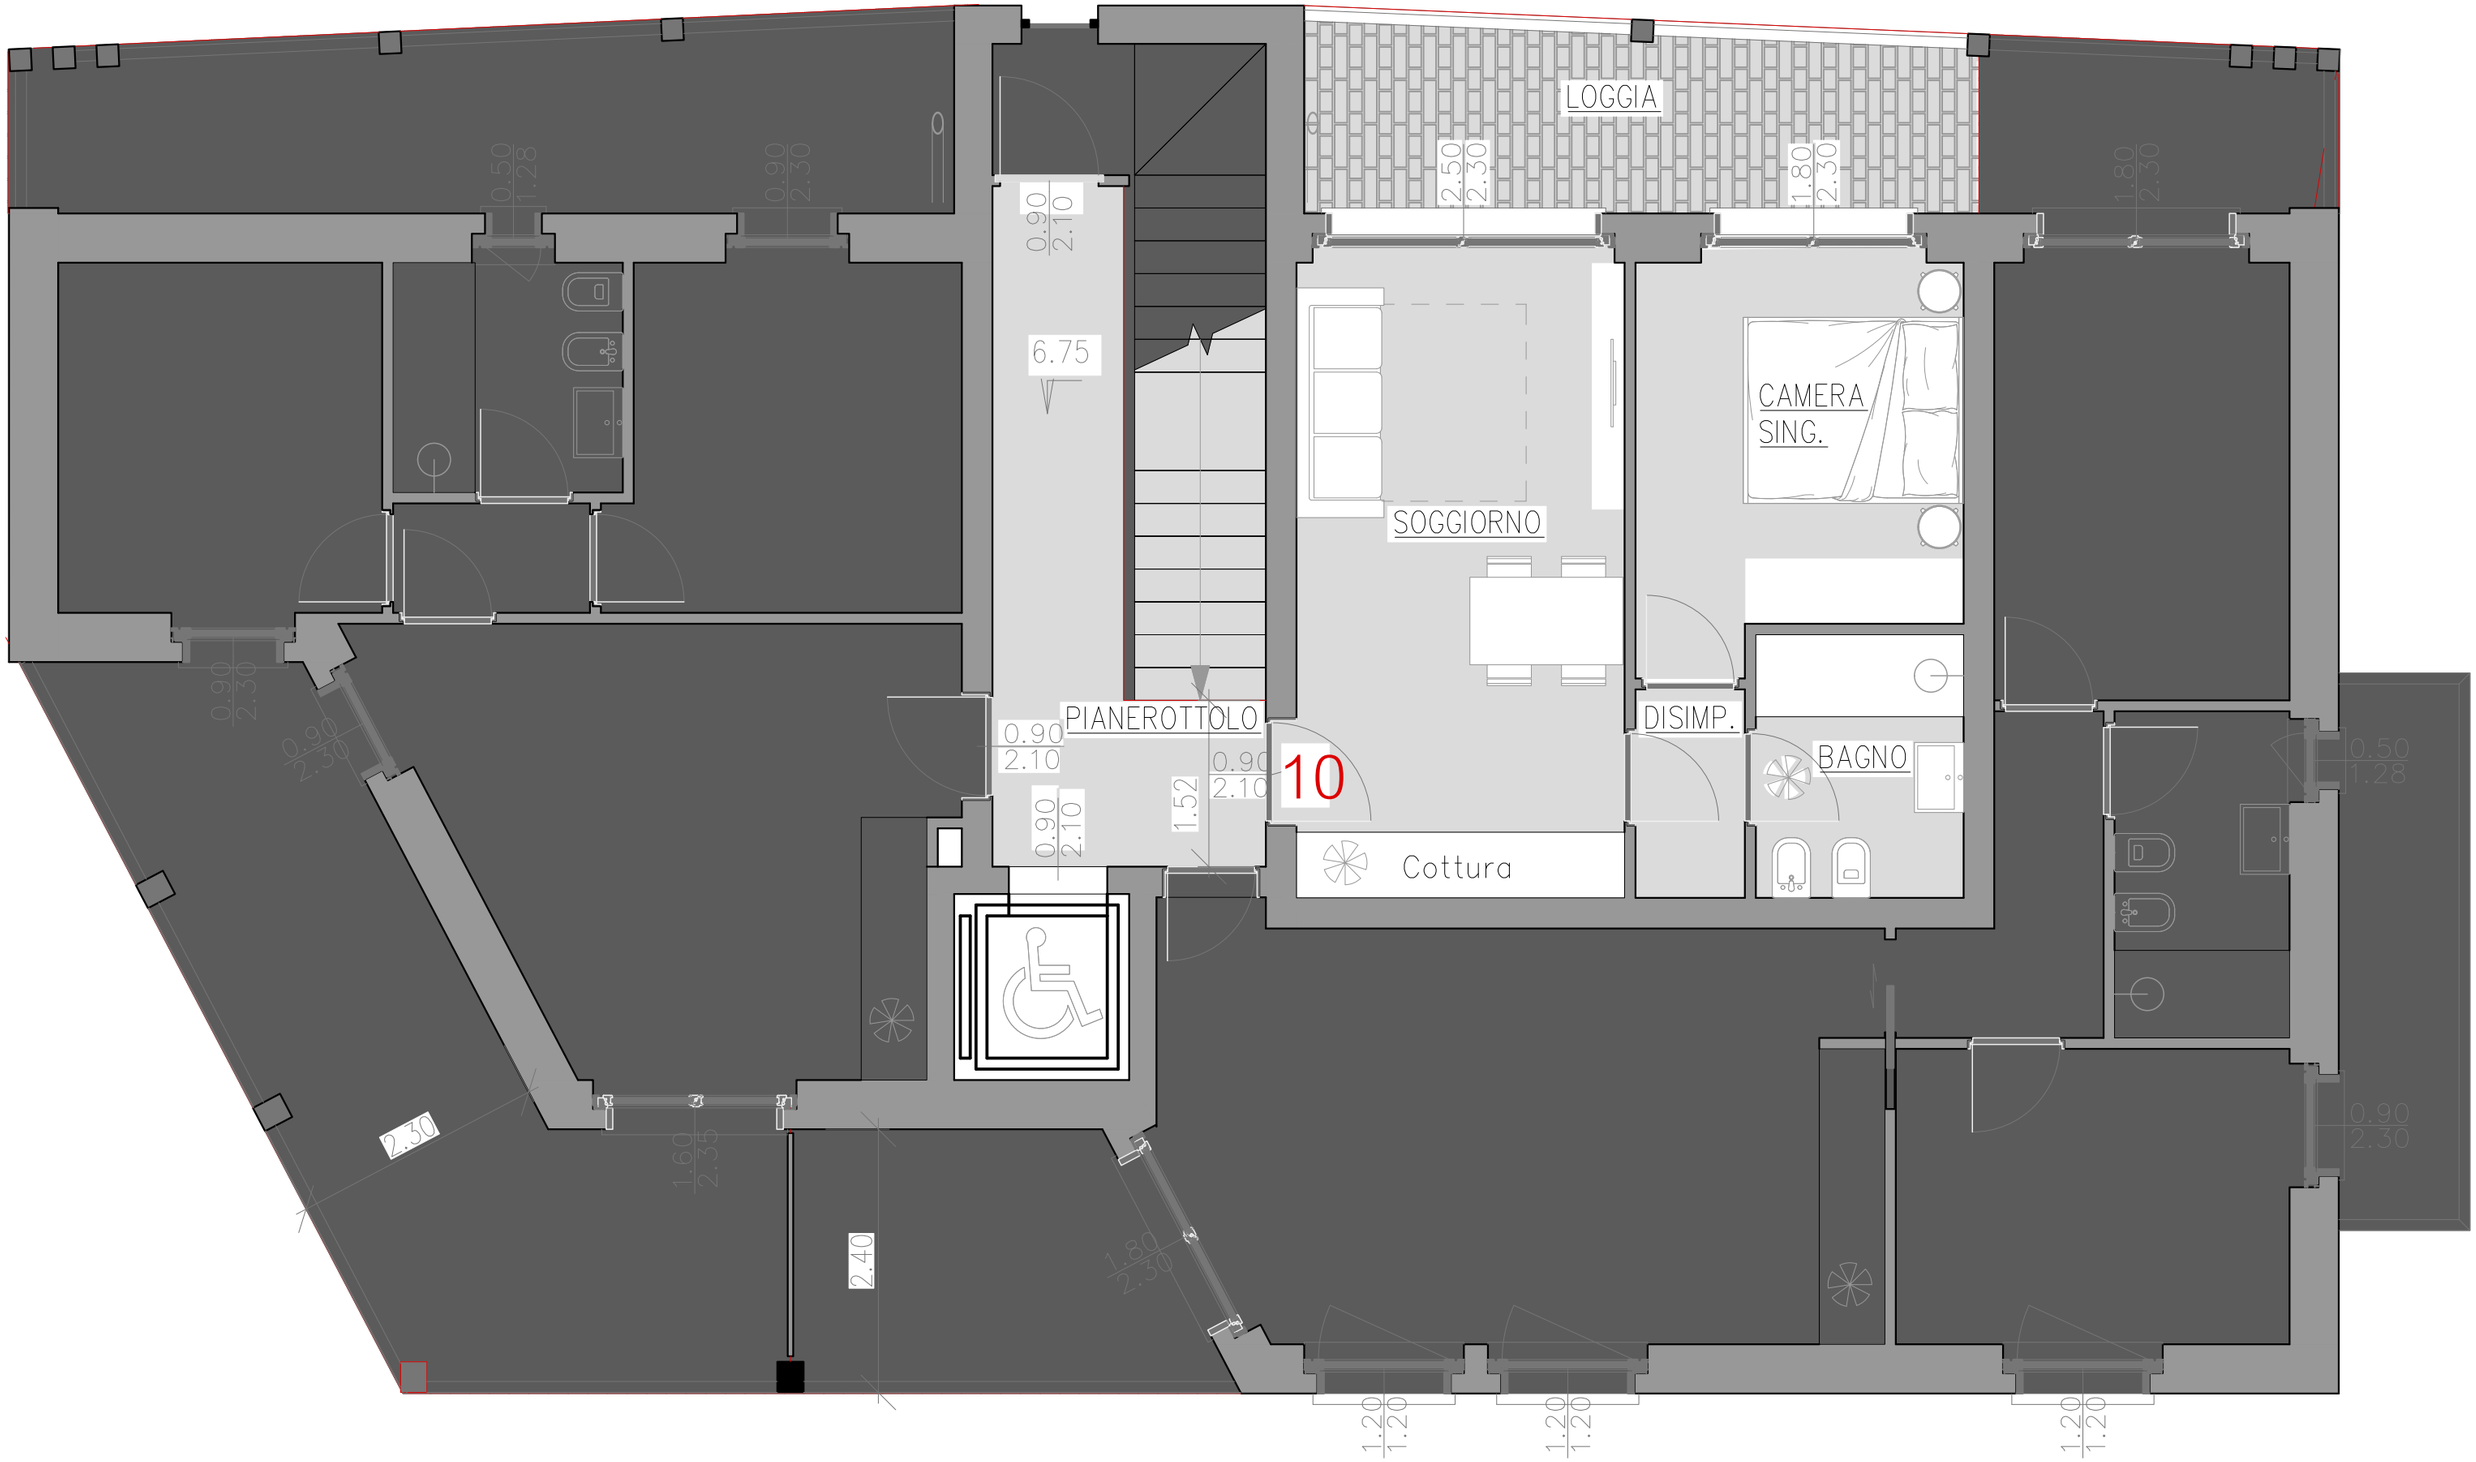
LOGGIA
2.50
2.30
1.80
2.30
1.80
2.30
0.50
1.28
0.90
2.30
0.90
2.10
6.75
CAMERA
SING.
SOGGIORNO
PIANEROTTOLO
0.90
2.10
0.90
2.10
1.52
0.90
2.10
10
DISIMP.
BAGNO
Cottura
0.50
1.28
0.90
2.30
0.90
2.30
2.30
1.60
2.35
2.40
1.80
2.30
1.20
1.20
1.20
1.20
1.20
1.20

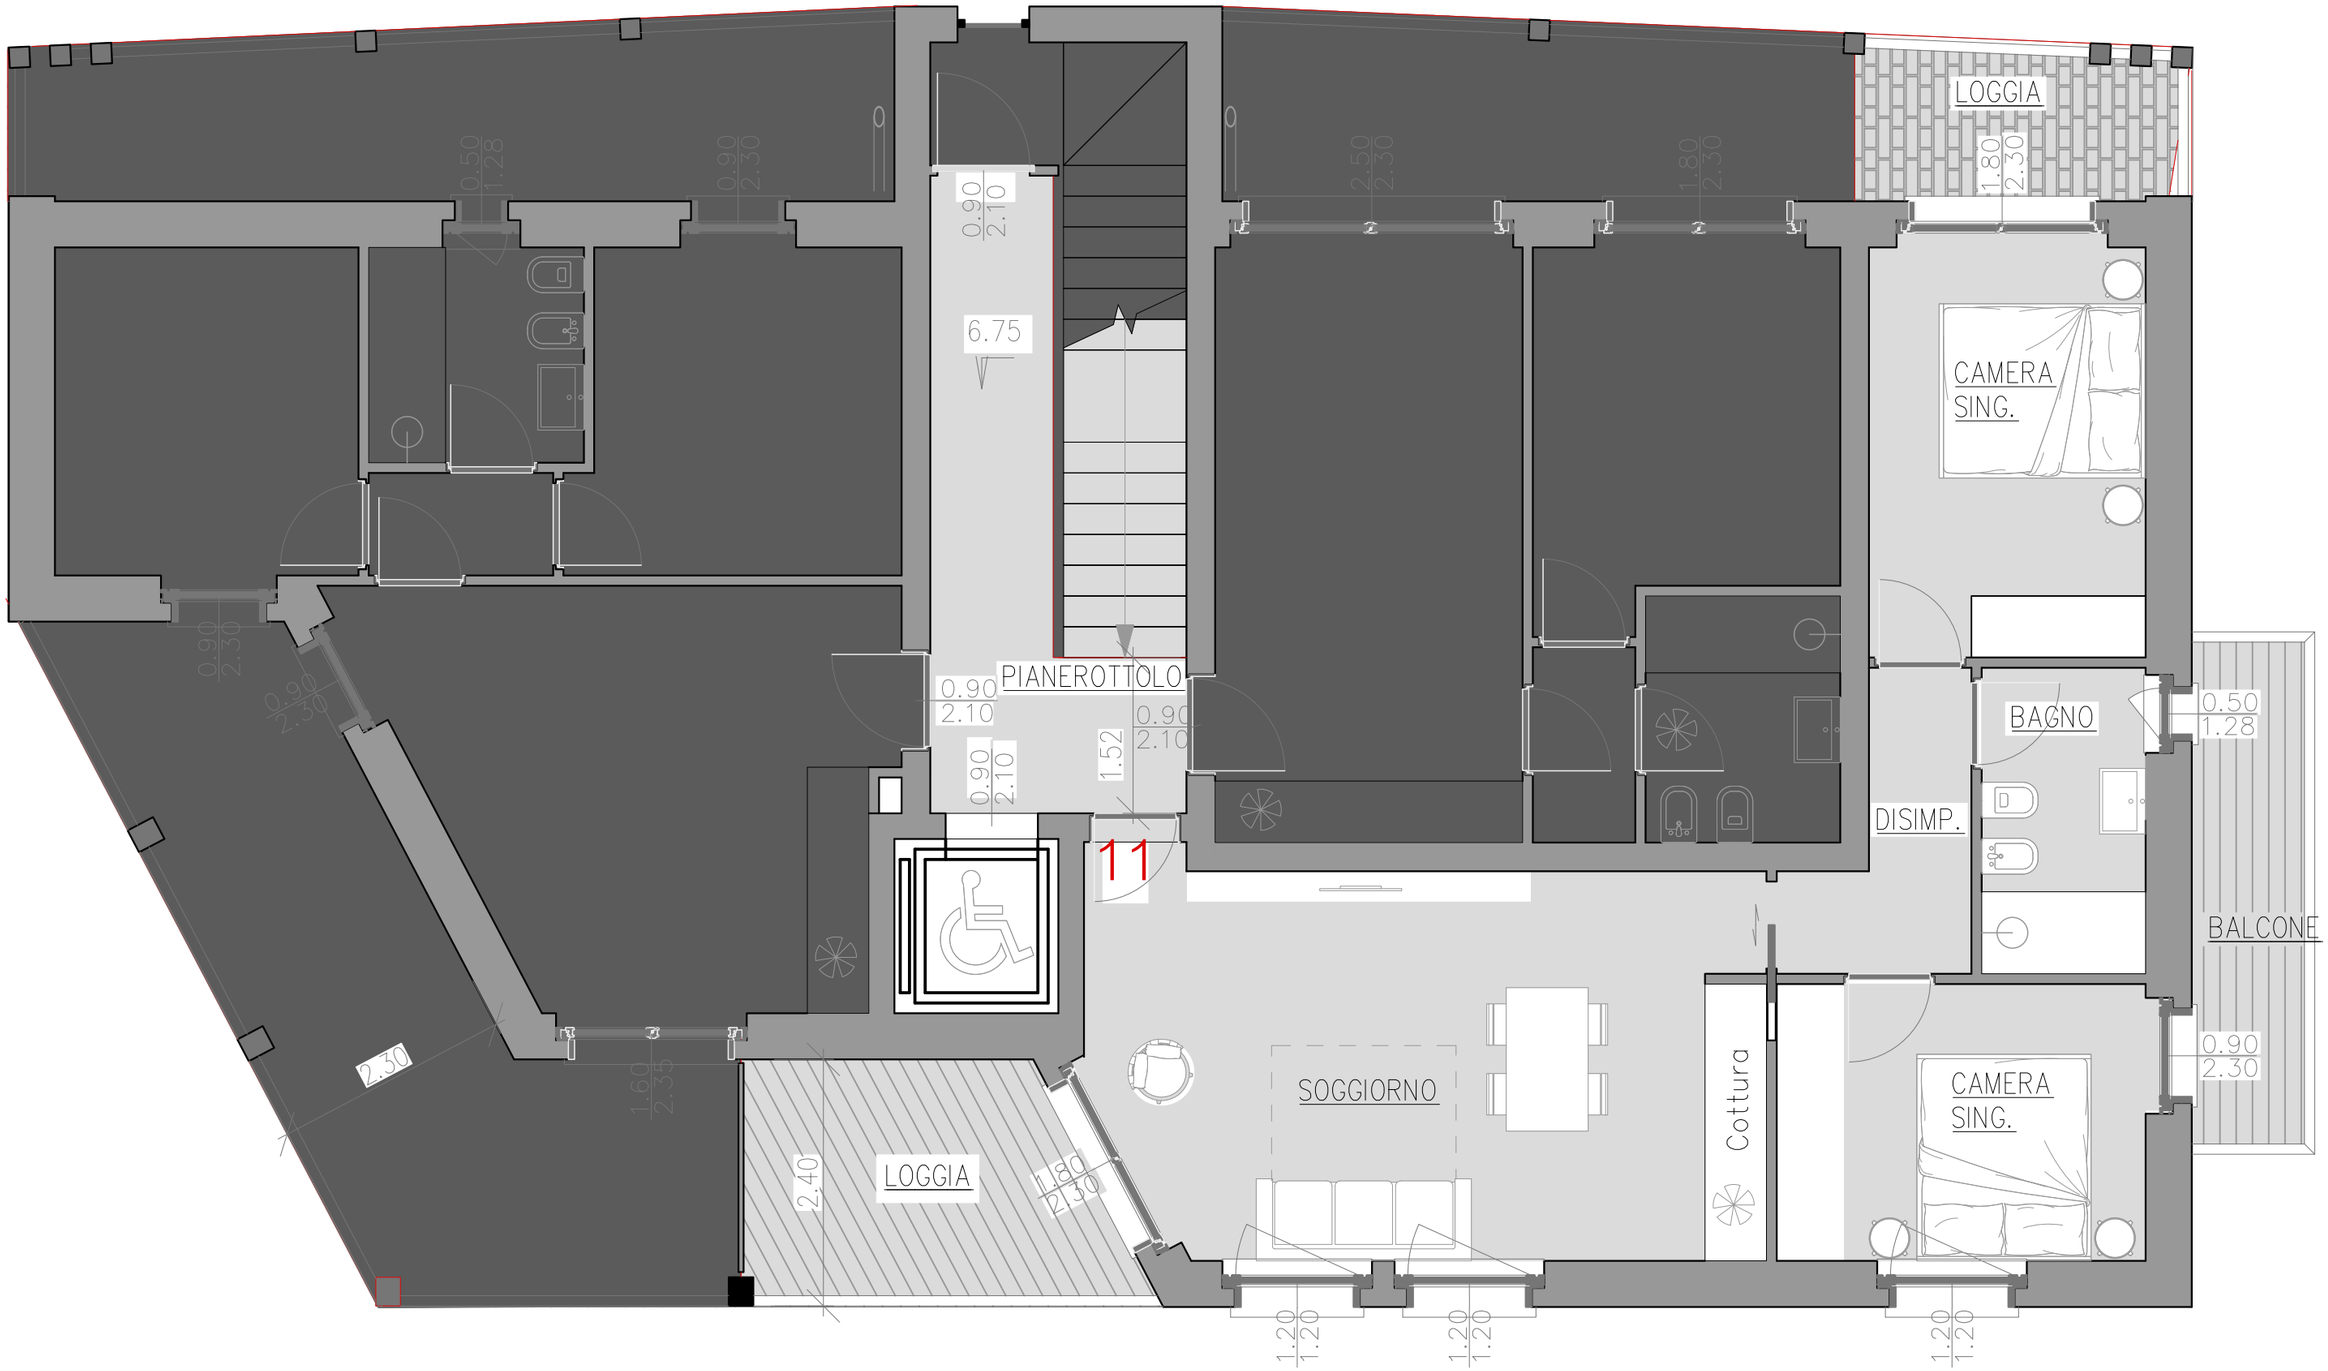
LOGGIA
1.80
2.30
CAMERA
SING.
0.50
1.28
0.90
2.30
2.50
2.30
1.80
2.30
0.90
2.10
6.75
PIANEROTTOLO
0.90
2.10
0.90
2.10
1.52
0.90
2.10
11
BAGNO
0.50
1.28
DISIMP.
BALCONE
0.90
2.30
0.90
2.30
0.90
2.30
2.30
1.60
2.35
2.40
LOGGIA
1.80
2.30
SOGGIORNO
Cottura
CAMERA
SING.
1.20
1.20
1.20
1.20
1.20
1.20

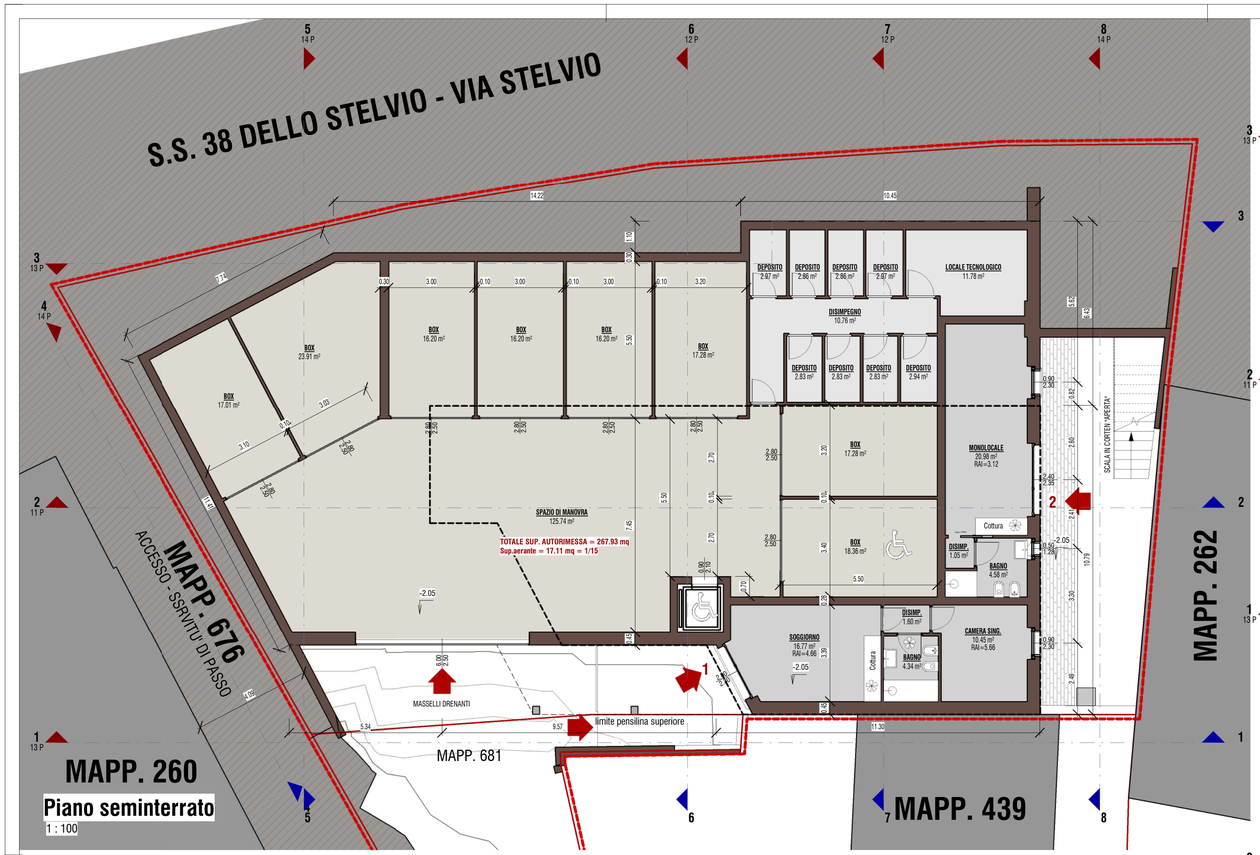

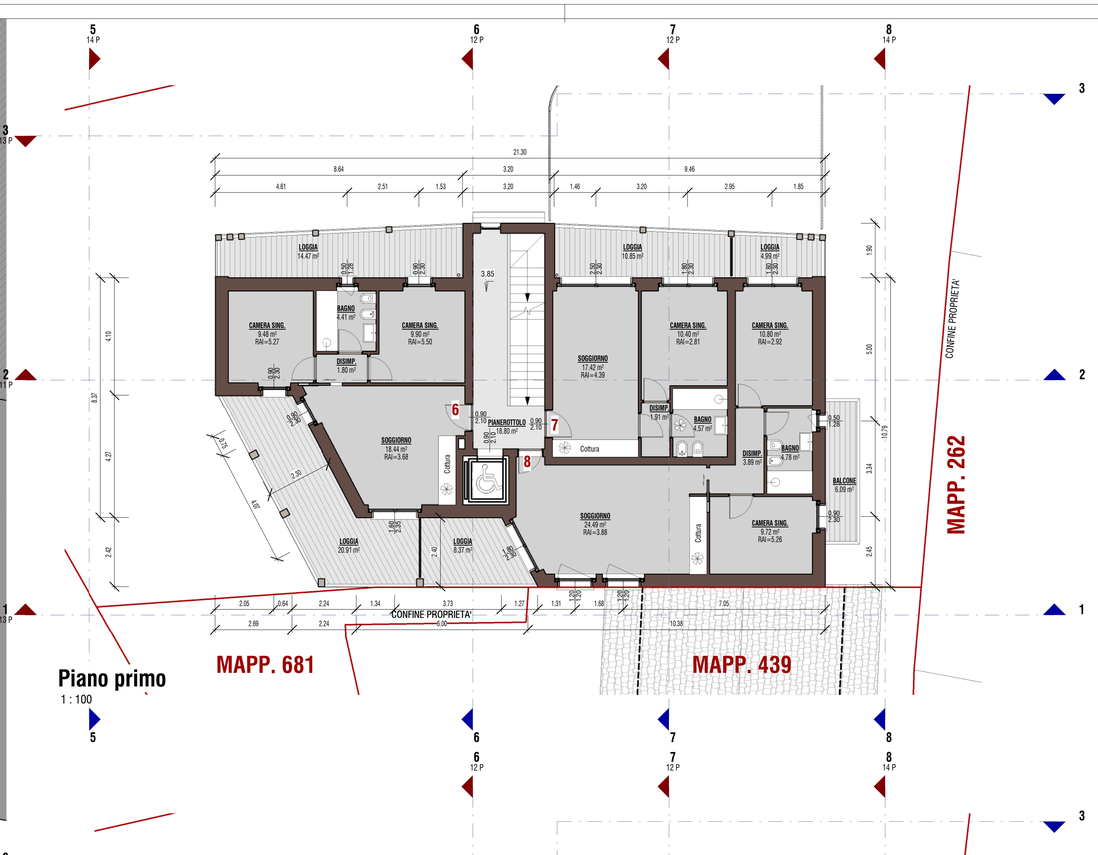

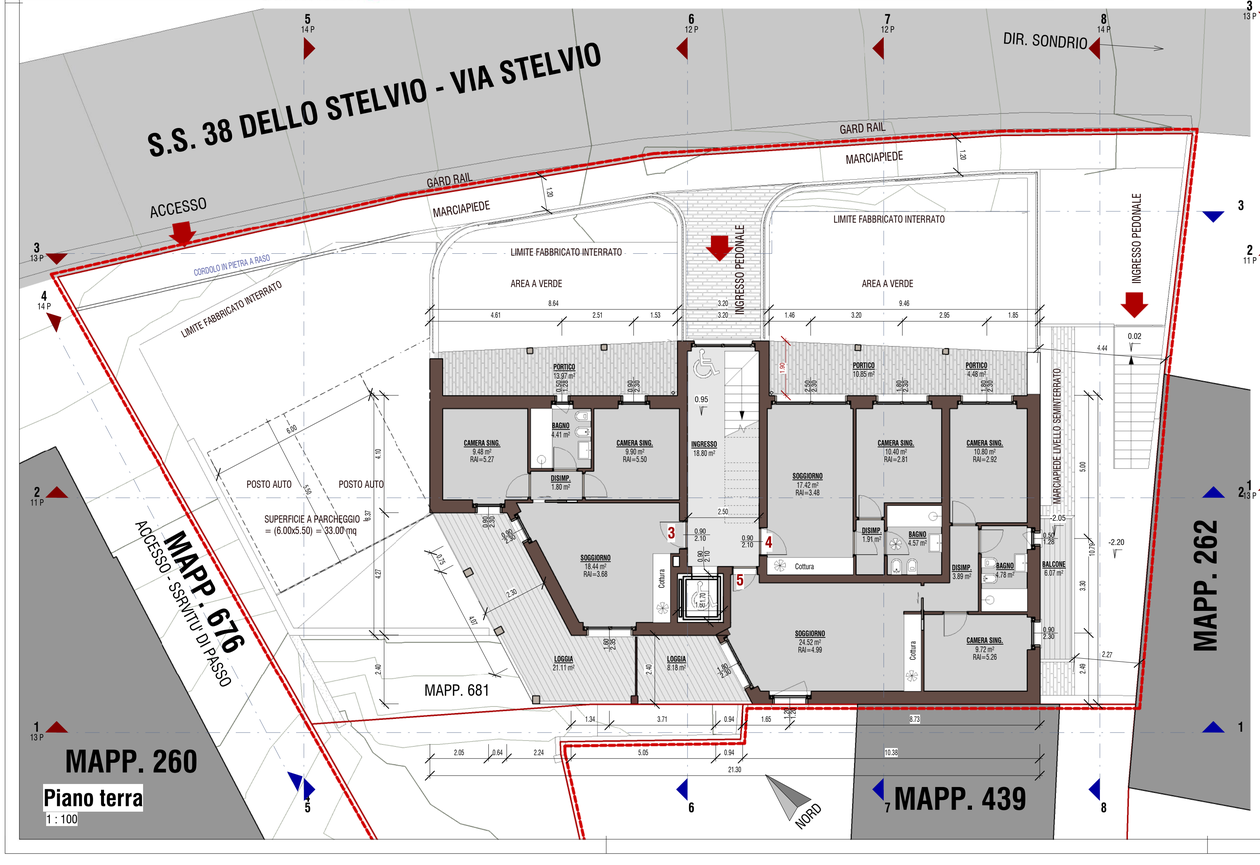

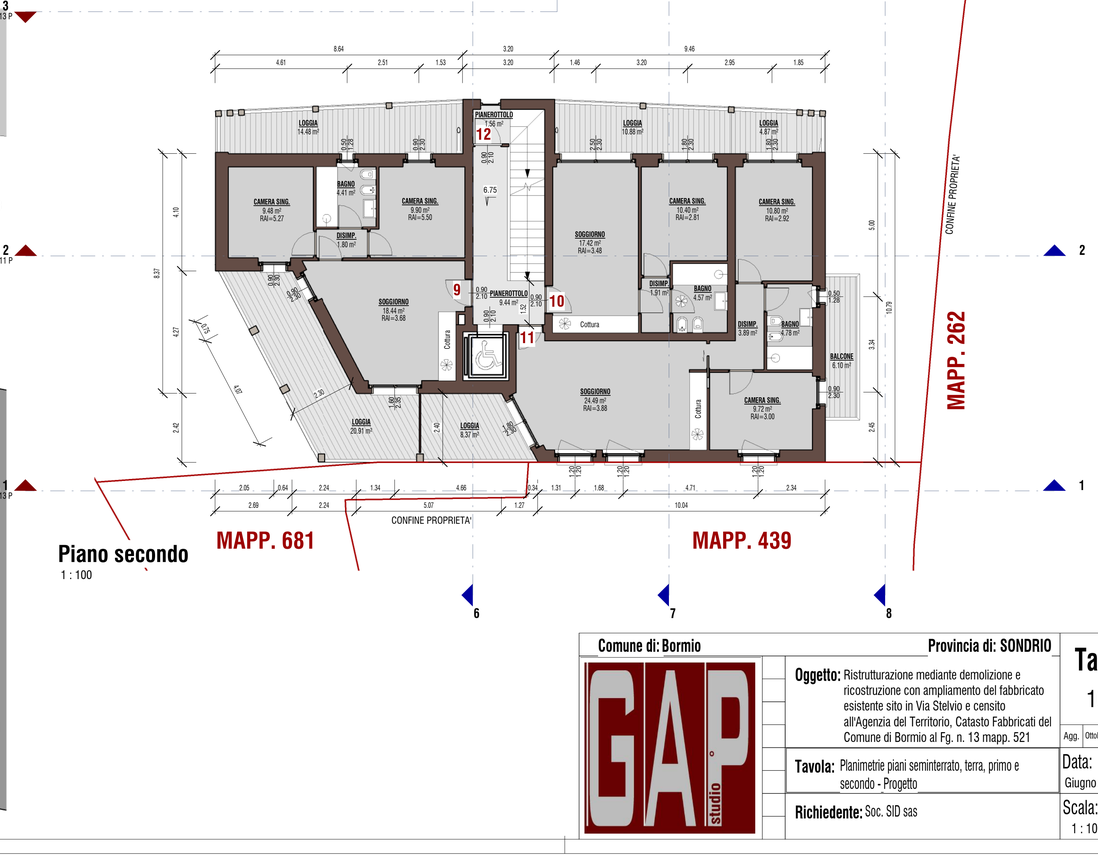

Comune di: Bormio	Provincia di: SONDRIO
Oggetto: Ristrutturazione mediante demolizione e ricostruzione con ampliamento del fabbricato esistente sito in Via Stelvio e censito all'Agenzia del Territorio, Catasto Fabbricati del Comune di Bormio al Fg. n. 13 mapp. 521	**Tav. n°** 10 P
	Agg. Ottobre 2023
Tavola: Planimetrie piani seminterrato, terra, primo e secondo - Progetto	Data: Giugno 2023
Richiedente: Soc. SID sas	Scala: 1 : 100